

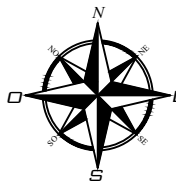
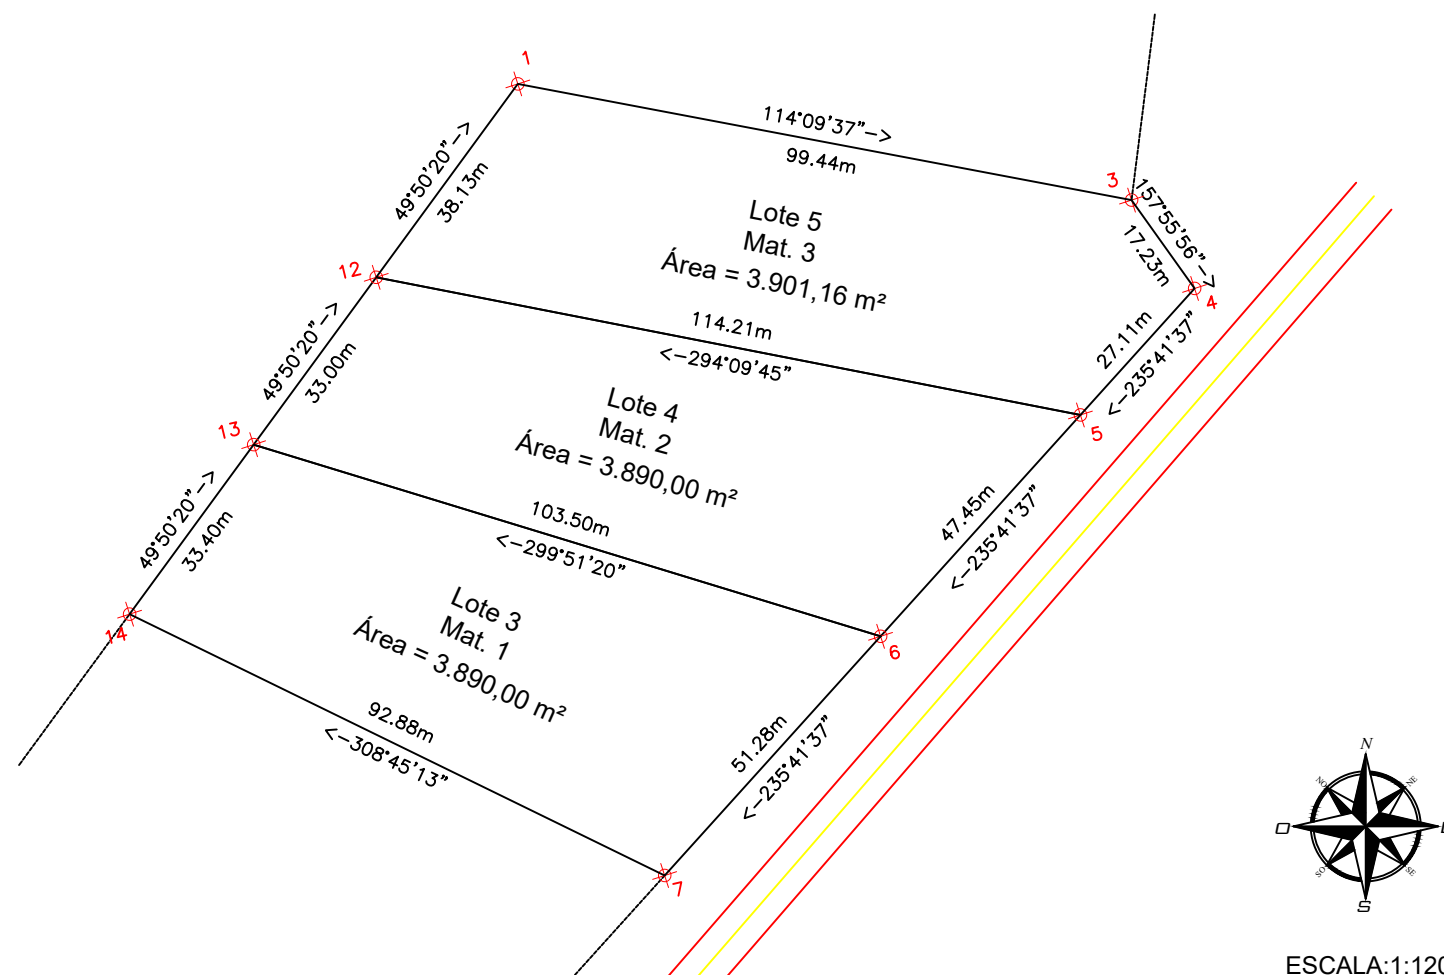


### SITUAÇÃO ATUAL

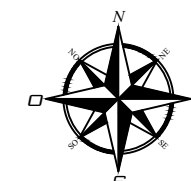



ESCALA:1:1200

### SITUAÇÃO REQUERIDA

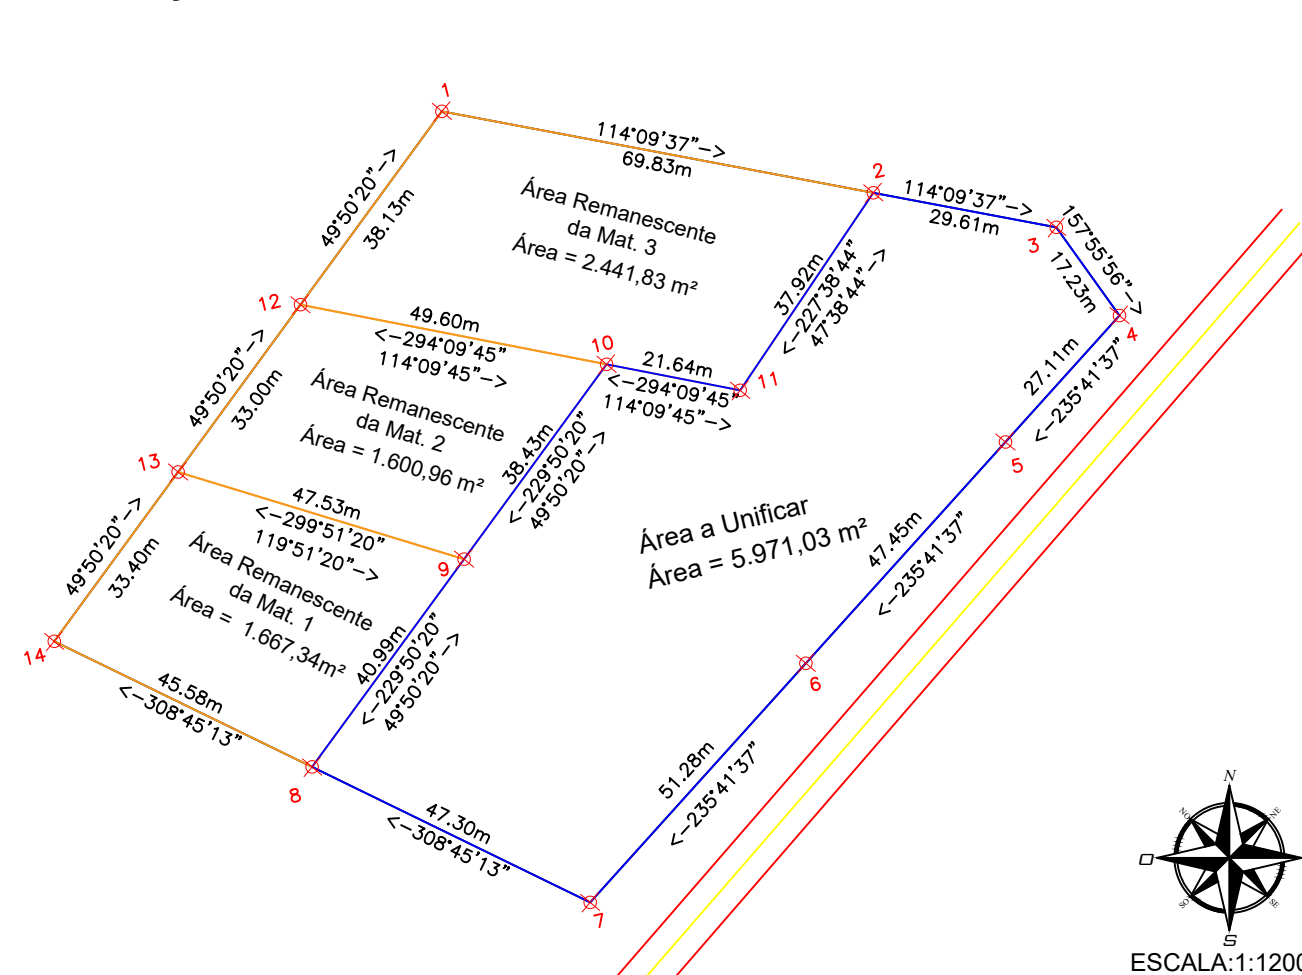

ESCALA:1:1200

### ÁREA A SER DESMEMBRADA E UNIFICADA

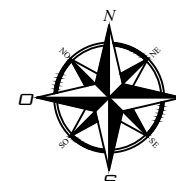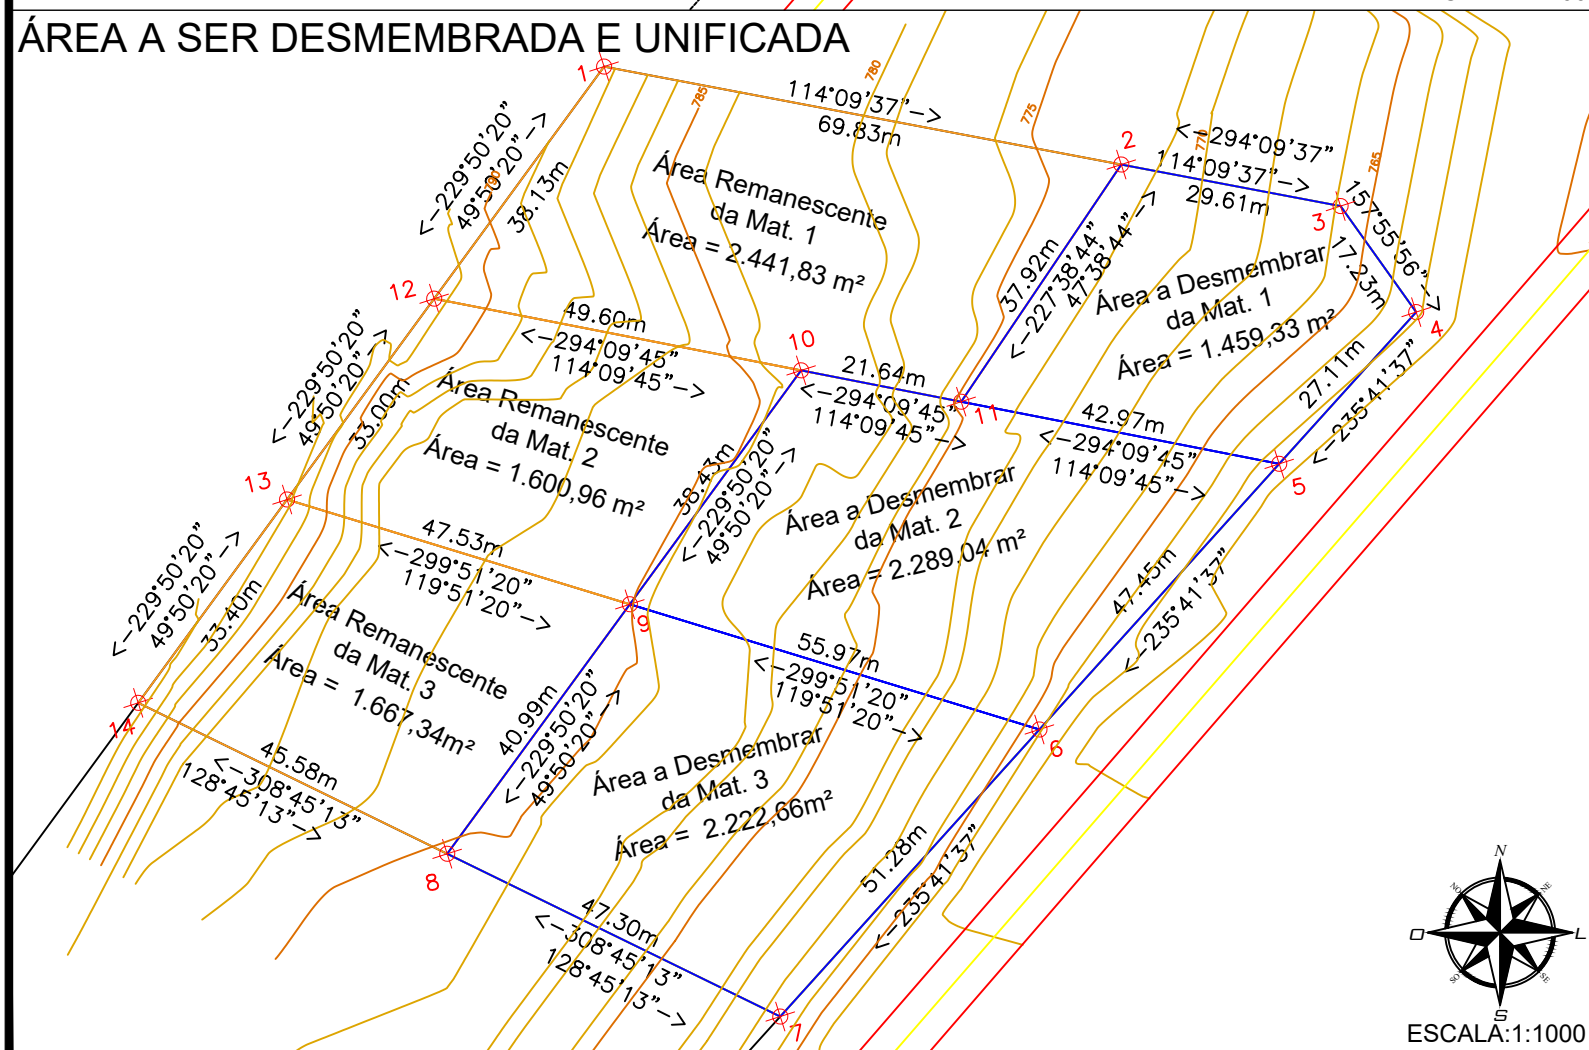

ESCALA:1:1000

#### QUADRO DE ÁREAS

ÁREA TOTAL DA MATRÍCULA 1	3.890,00m <sup>2</sup>
ÁREA TOTAL DA MATRÍCULA 2	3.890,00m <sup>2</sup>
ÁREA TOTAL DA MATRÍCULA 3	3.901,16m <sup>2</sup>
ÁREA À DESMEMBRAR DA MATRÍCULA 1	2.222,66m <sup>2</sup>
ÁREA À DESMEMBRAR DA MATRÍCULA 2	2.289,04m <sup>2</sup>
ÁREA À DESMEMBRAR DA MATRÍCULA 3	1.459,33m <sup>2</sup>
ÁREA A UNIFICAR DOS 3 DESMEMBRAMENTOS	5.971,03m <sup>2</sup>
ÁREA REMANESCENTE DA MATRÍCULA 1	1.667,34m <sup>2</sup>
ÁREA REMANESCENTE DA MATRÍCULA 2	1.600,96m <sup>2</sup>
ÁREA REMANESCENTE DA MATRÍCULA 3	2.441,83m <sup>2</sup>